Nr konc.:BGK.6642.3.2024

Nazwa organu prowadzącego państwowy zasób geodezyjny i kartograficzny	PREZYDENT MIASTA WAŁBRZYCHA
Identyfikator ewidencyjny materiału zasobu	P.0265.1972.1
Nazwa materiału zasobu	mapa zasadnicza
Data wykonania kopii materiału zasobu	2024.01.04
Imię, nazwisko i podpis osoby reprezentującej organ	Dokument podpisany przez Marcin Łukasz Pilch Data: 2024.01.04 12:10:26 CET

Województwo: dolnośląskie
Powiat: m. Wałbrzych
Jednostka ewidencyjna: 026501_1, M. Wałbrzych
Obręb: 0011, Poniatów Nr 11

MAPA ZASADNICZA
SKALA 1:500

Układ odniesienia: PL-EVRF89, układ wsp. płaskich: PL-2000 strefa 5 (15°), układ wys.: PL-EVRF2007-NH

Sekcje mapy: F.141.32.03.2.1; 5.141.32.03.2.2; 5.142.32.23.4.4; 5.142.32.23.4.3

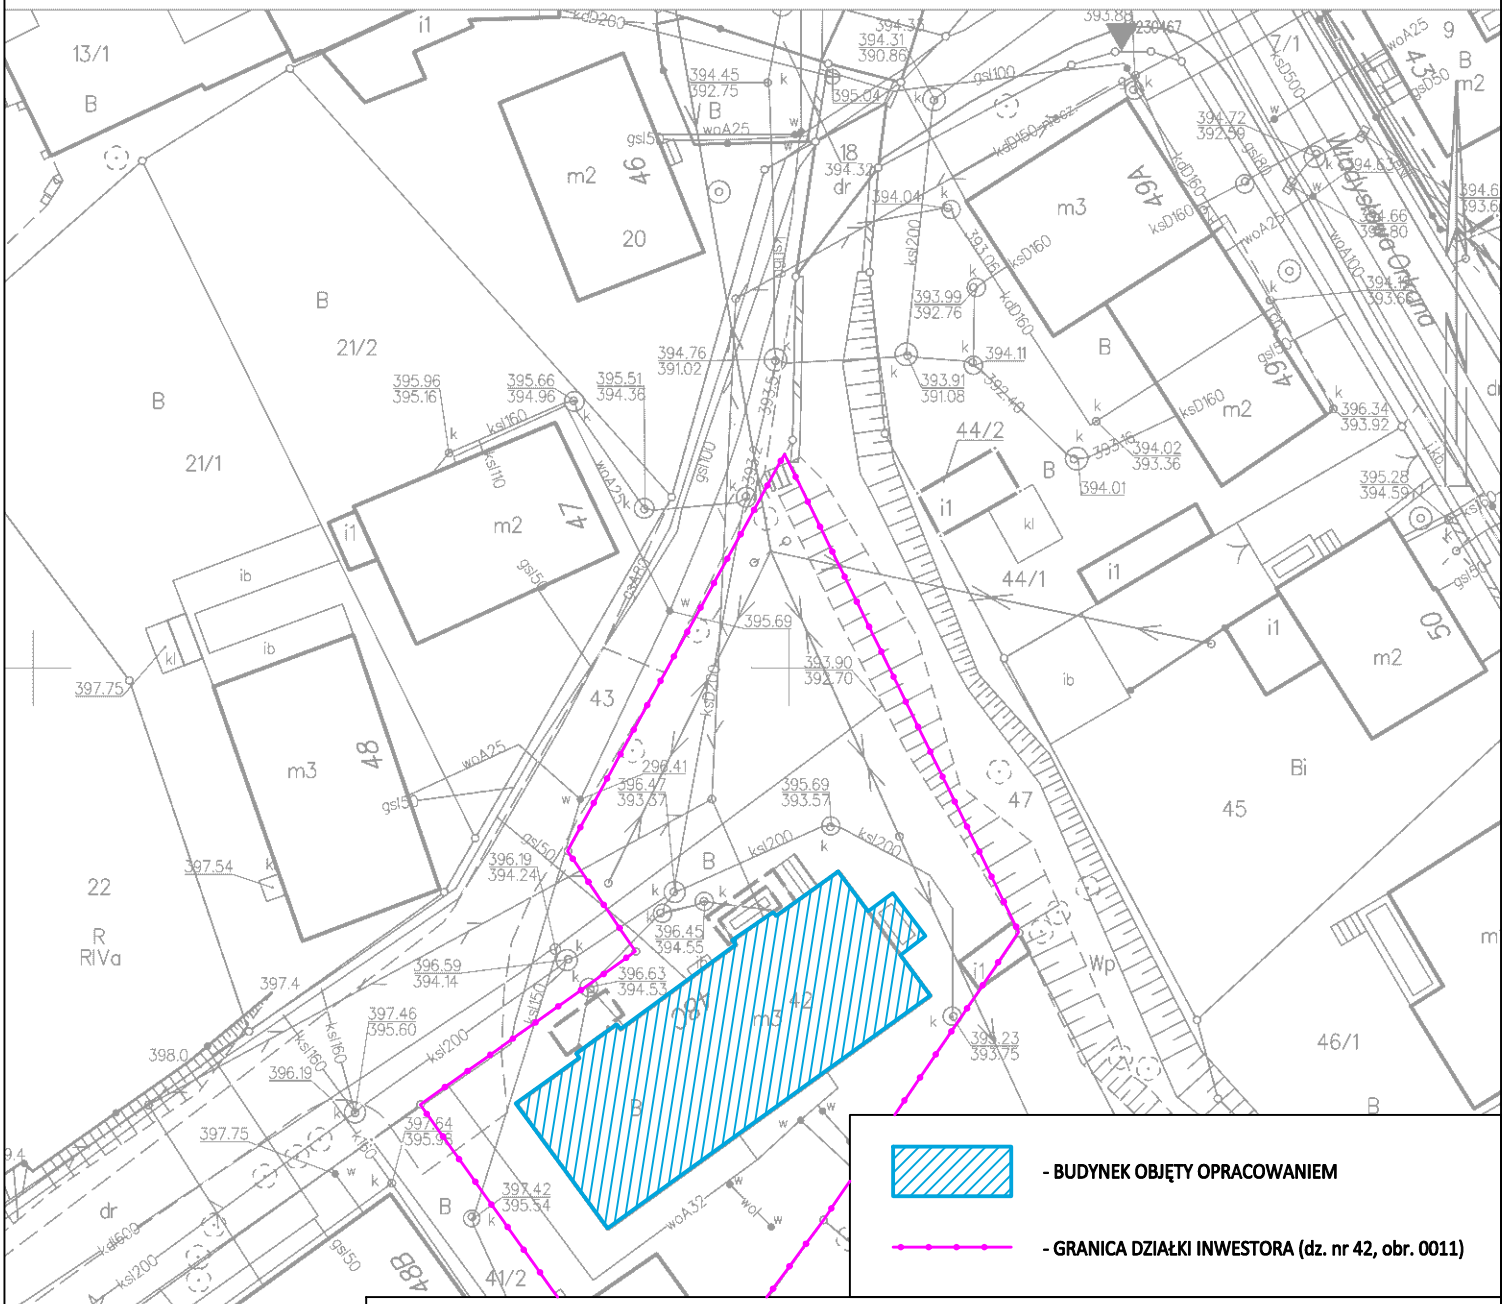

Pracownia Projektowa "KONSTRUKTOR"
siedziba: ul. Wojska Polskiego 5, 58-160 Świebodzice,
biuro: ul. Broniewskiego 1B, 58-309 Wałbrzych

Projektant:	mgr inż. Tomasz Urbanowicz	DOŚ/0064/PWBKb/22 DOŚ/BO/0237/22	

Temat:	REMONT I DOCIEPLENIE BUDYNKU MIESZKALNEGO WIELORODZINNEGO POŁOŻONEGO PRZY UL. ORKANA 48C W WAŁRBZYCHU
Inwestor:	WSPÓLNOTA MIESZKANIOWA UL. ORKANA 48C, 58-307 WAŁBRZYCH
Tytuł rys.:	PLAN SYTUACYJNY

Data:	01.2024r.
Stadium:	PB
Skala:	1:500
Nr. rys.:	1

Wałbrzych dn. 2024-01-04
Sporządził(a) wydruk: Marcin Pilch

Zastrzega się wszelkie prawa wynikające z Ustawy o prawie autorskim. Rysunek niniejszy nie może być w całości lub w części przerysowany, uzupełniony lub odstąpiony komukolwiek, bez pisemnej zgody firmy projektowej