

PREZYDENT MIASTA WAŁBRZYCHA

Poświadczam zgodność niniejszej kopii mapy zasadniczej z treścią materiału państwowego zasobu geodezyjnego i kartograficznego

2020.02.18

Zupoważnienia Prezydenta

Data wykonania kopii

P.0265.19712

Marcin Piłch

Identyfikator ewidencyjny materiału zasobu


Przedstawione na mapie zasadniczej wysokości szczegółów terenowych mogą nie odpowiadać wartościom rzeczywistym

MAPA ZASADNICZA

SKALA 1:500

Układ odniesienia: 89, układ wsp. płaskich: PL-2000 strefa 5 (15°), układ wys.: PL-EVRF 2007-NH

Sekcje mapy: 5.141.32.17.2.2

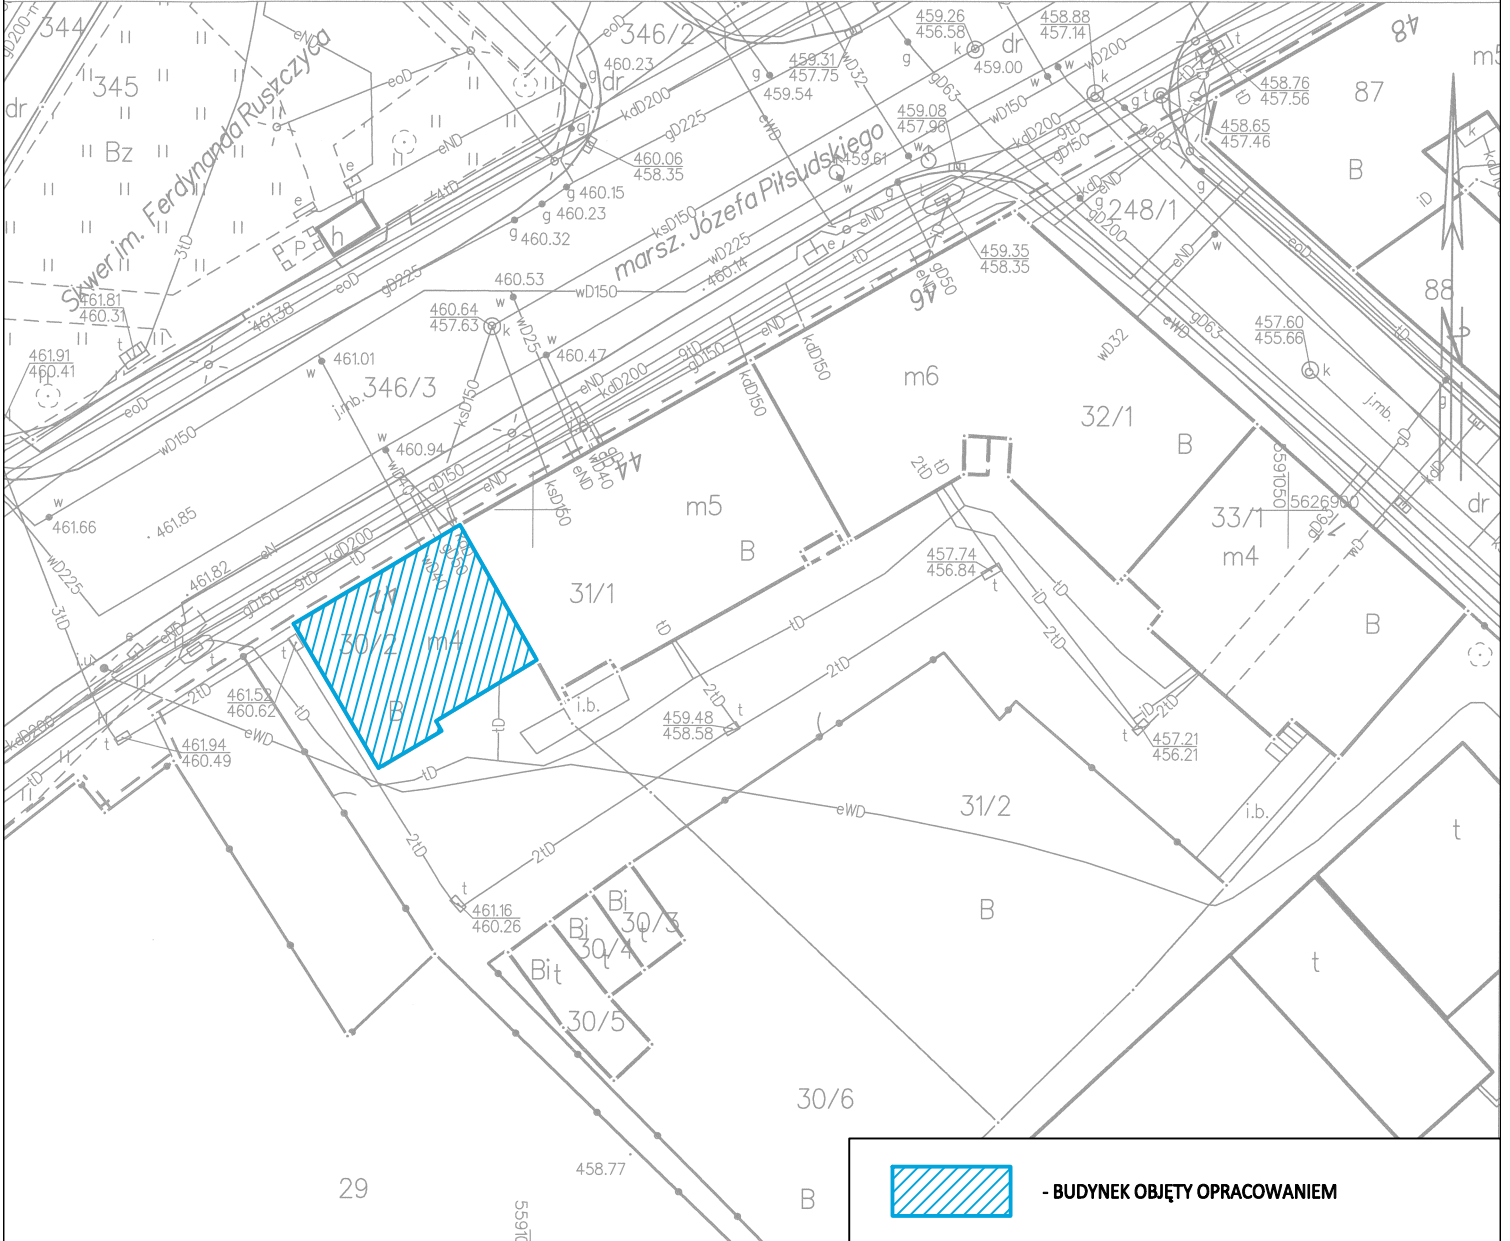

- BUDYNEK OBJĘTY OPRACOWANIEM

Pracownia Projektowa "KONSTRUKTOR"
 siedziba: ul. Wojska Polskiego 5, 58-160 Świebodzice,
 biuro: ul. Broniewskiego 1B, 58-309 Wałbrzych

Projektant:	mgr inż. Piotr Rajca	691/01/DUW NGBP.V-7342/3/75/98	Data: 04.2022r.
Asystent:	mgr inż. Tomasz Urbanowicz		Stadium: PB
Temat:	Remont elewacji frontowej, docieplenie pozostałych ścian zewnętrznych, remont izolacji pionowej oraz wymiana stolarki okiennej i drzwiowej budynku mieszkalnego wielorodzinnego położonego przy ul. Piłsudskiego 42 w Wałbrzychu		Skala: 1:500
Inwestor:	WSPÓLNOTA MIESZKANIOWA PRZY UL. PIŁSUDSKIEGO 42, UL. OSIEDLE GÓRNICZE 6, 58-308 WAŁBRZYCH		Nr. rys.: 1
Tytuł rys.:	PLAN SYTUACYJNY		