




STAROSTA WAŁBRZYCH
ul. Wyzwolenia 20-24
58-300 WAŁBRZYCH

KOPIA MAPY ZASADNICZEJ SKALA 1:500

Układ odniesienia: PL-ETRF 89, układ wsp. płaskich: PL-2000 strefa 5 (15°), układ wys.: PL-EVRF 2007-NH

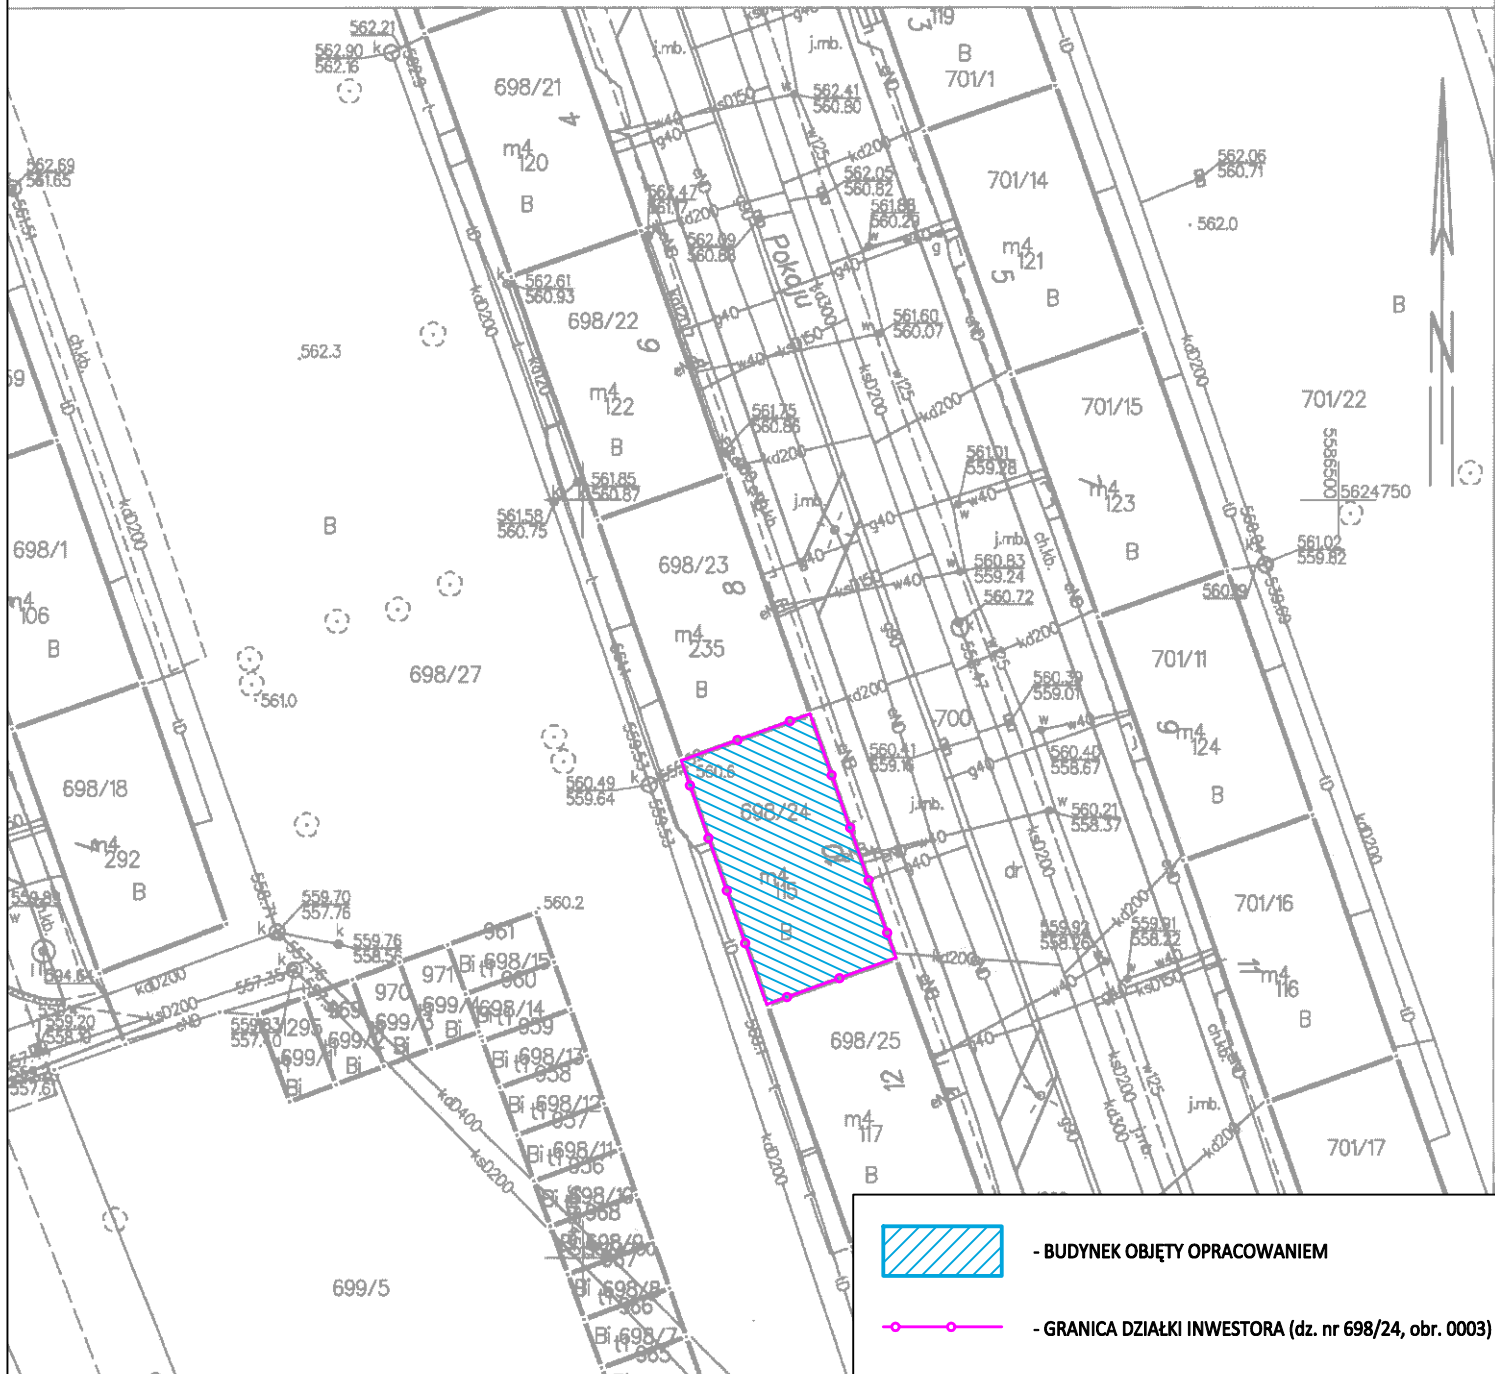

-  - BUDYNEK OBJĘTY OPRACOWANIEM
-  - GRANICA DZIAŁKI INWESTORA (dz. nr 698/24, obr. 0003)

Pracownia Projektowa "KONSTRUKTOR"
 siedziba: ul. Wojska Polskiego 5, 58-160 Świebodzice,
 biuro: ul. Broniewskiego 1B, 58-309 Wałbrzych

Projektant:	mgr inż. Tomasz Urbanowicz	DOŚ/0064/PWBKb/22 DOŚ/BO/0237/22	Data: 07.03.2023r.
Temat:	REMONT I DOCIEPLENIE BUDYNKU MIESZKALNEGO WIELORODZINNEGO POŁOŻONEGO PRZY UL. POKOJU 10 W BOGUSZOWIE-GORCACH		Stadium: PB
Inwestor:	WSPÓLNOTA MIESZKANIOWA PRZY UL. POKOJU 10 W BOGUSZOWIE-GORCACH UL. OSIEDLE GÓRNICZE 6, 58-308 WAŁBRZYCH		Skala: 1:500
Tytuł rys.:	PLAN SYTUACYJNY		Nr. rys.: 1

Poswiadcza się...
 STAROSTA WAŁBRZYCH
 722/24
 22/54
 R
 RIVa
 1183 dr
 553.46
 198
 02-02
 Wałbrzych dn. 02.02.2024
 Sporządził(a) wydruk: Andrzej Poniewierz