


STAROSTA WAŁBRZYSKI
al. Wyzwolenia 20-24
58-300 WAŁBRZYCH

KOPIA MAPY ZASADNICZEJ
SKALA 1:500

Układ odniesienia: PL-ETRF89, układ wsp. płaskich: PL-2000 strefa 5 (15°), układ wys.: PL-EVRF2007-NH

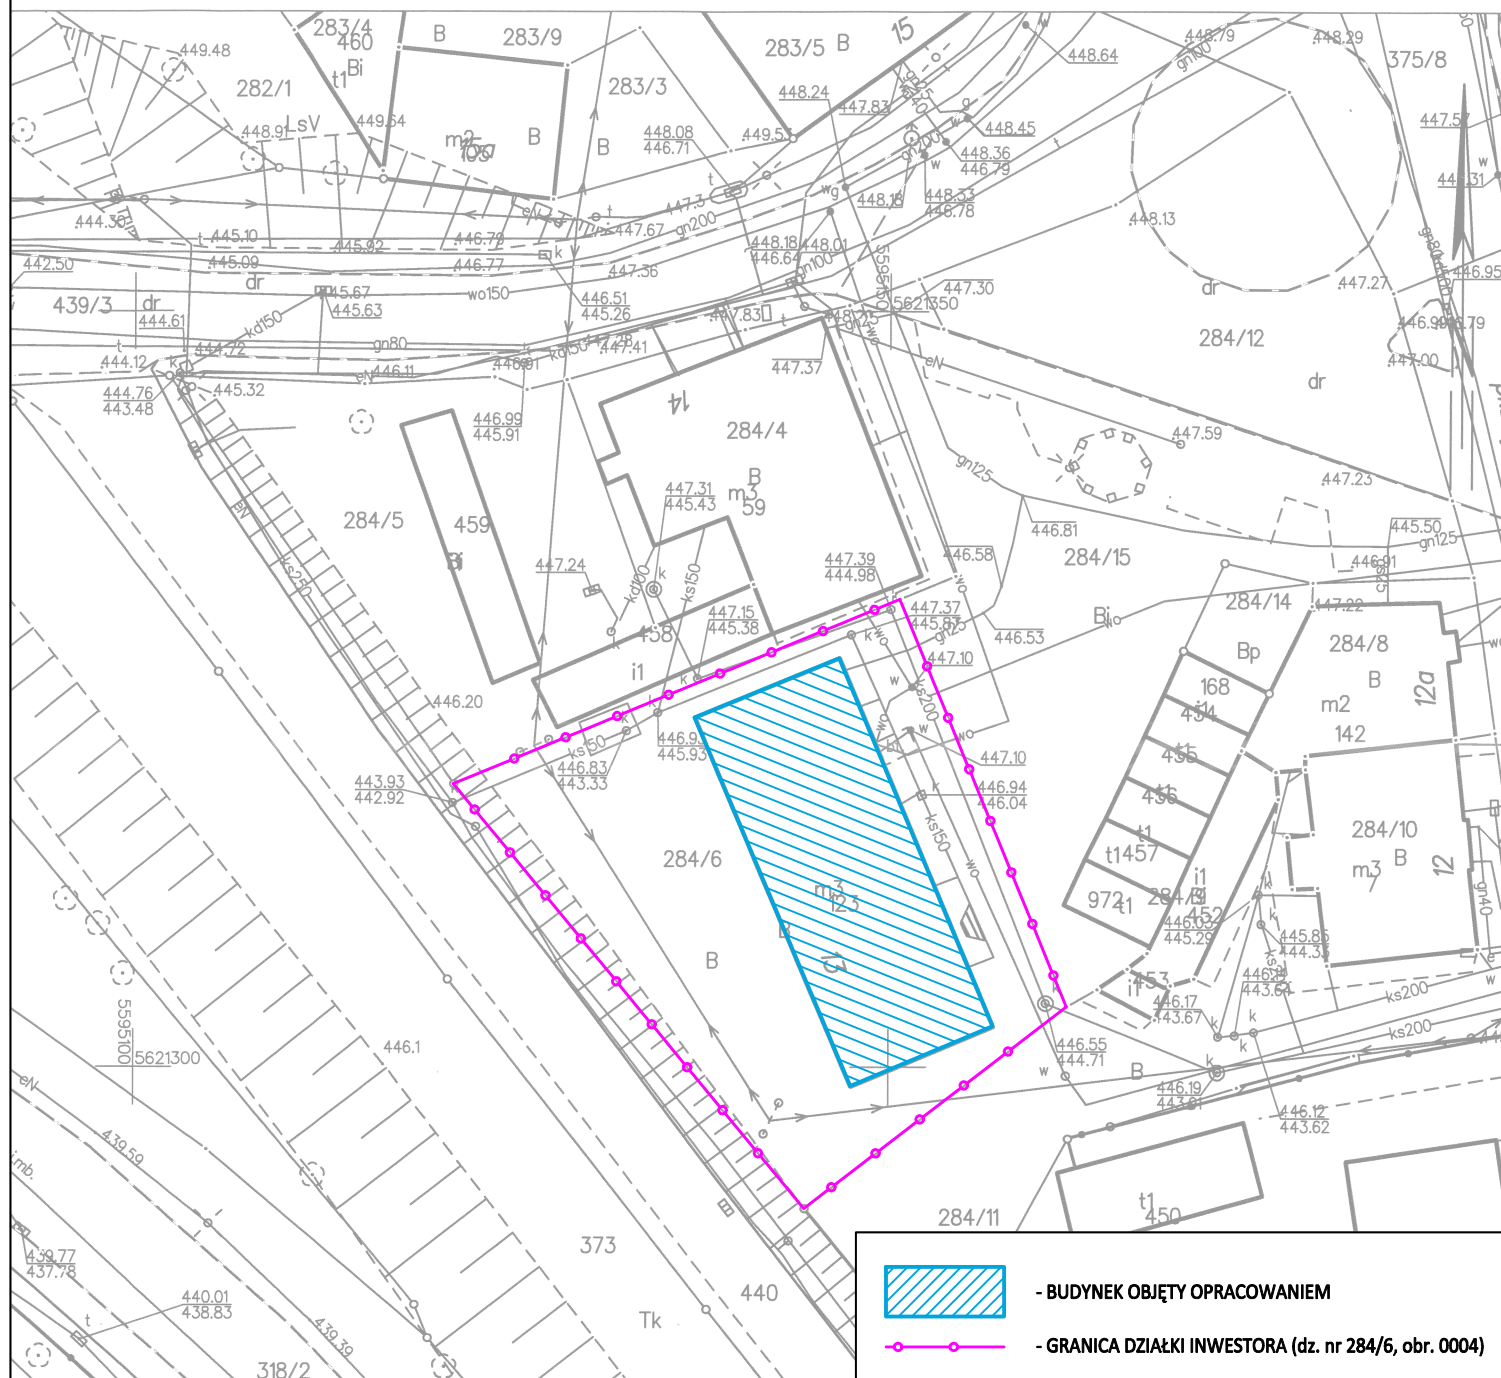

Pracownia Projektowa "KONSTRUKTOR"
siedziba: ul. Wojska Polskiego 5, 58-160 Świebodzice,
biuro: ul. Broniewskiego 1B, 58-309 Wałbrzych

Projektant:	mgr inż. Tomasz Urbanowicz	DOŚ/0064/PWBKb/22 DOŚ/BO/0237/22		Data: 09.01.2026r.
				Stadium: PB
Temat:	DOCIEPLENIE BUDYNKU MIESZKALNEGO WIELORODZINNEGO PL. ZWYCIĘSTWA 13, 58-330 JEDLINA-ZDRÓJ			Skala: 1:500
Inwestor:	WSPÓLNOTA MIESZKANIOWA PRZY PL. ZWYCIĘSTWA 13 W JEDLINIE-ZDROJU UL. OSIEDLE GÓRNICZE 6, 58-308 WAŁBRZYCH			Nr. rys.: 1
Tytuł rys.:	PLAN SYTUACYJNY			

Wałbrzych dn. 05.03.2025

Sporządził(a) wydruk: Aleksandra Róży

Zastrzega się wszelkie prawa wynikające z Ustawy o prawie autorskim. Rysunek niniejszy nie może być w całości lub w części przerysowany, uzupełniony lub odstępiony komukolwiek, bez pisemnej zgody firmy projektowej