


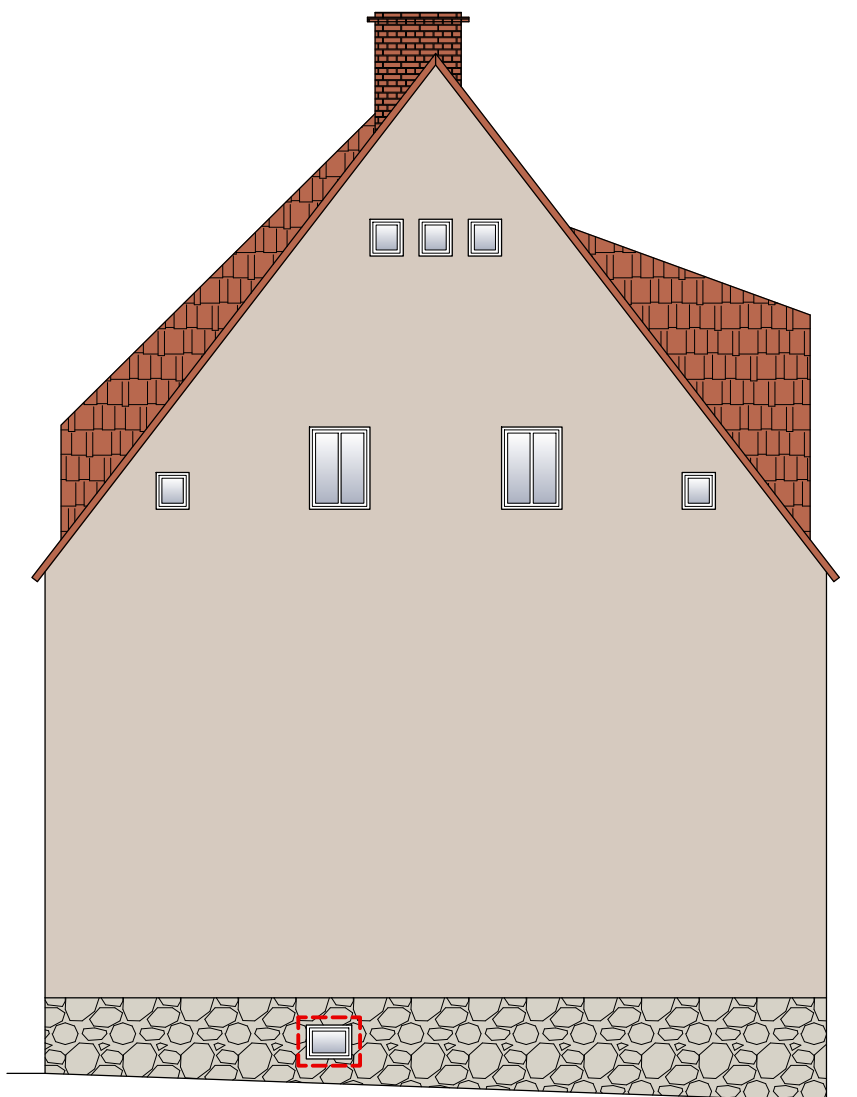

**KOLORYSTYKA WG PALETY KOLORÓW
StoDesign Architectural Colours:**



- 16048



- Stalarka okienna do wymiany

Pracownia Projektowa "KONSTRUKTOR"
siedziba: ul. Wojska Polskiego 5, 58-160 Świebodzice,
biuro: ul. Broniewskiego 1B, 58-309 Wałbrzych

Projektant:	mgr inż. Tomasz Urbanowicz	DOŚ/0064/PWBKb/22 DOŚ/BO/0237/22		Data: 09.01.2026r.
				Stadium: PB
Temat:	DOCIEPLENIE BUDYNKU MIESZKALNEGO WIELORODZINNEGO PL. ZWYCIĘSTWA 13, 58-330 JEDLINA-ZDRÓJ			Skala: 1:100
Inwestor:	WSPÓLNOTA MIESZKANIOWA PRZY PL. ZWYCIĘSTWA 13 W JEDLINIE-ZDROJU UL. OSIEDLE GÓRNICZE 6, 58-308 WAŁBRZYCH			Nr. rys.: 5
Tytuł rys.:	ELEWACJA BOCZNA LEWA			

Zastrzega się wszelkie prawa wynikające z Ustawy o prawie autorskim. Rysunek niniejszy nie może być w całości lub w części przerysowany, uzupełniony lub odstąpiony komukolwiek, bez pisemnej zgody firmy projektowej