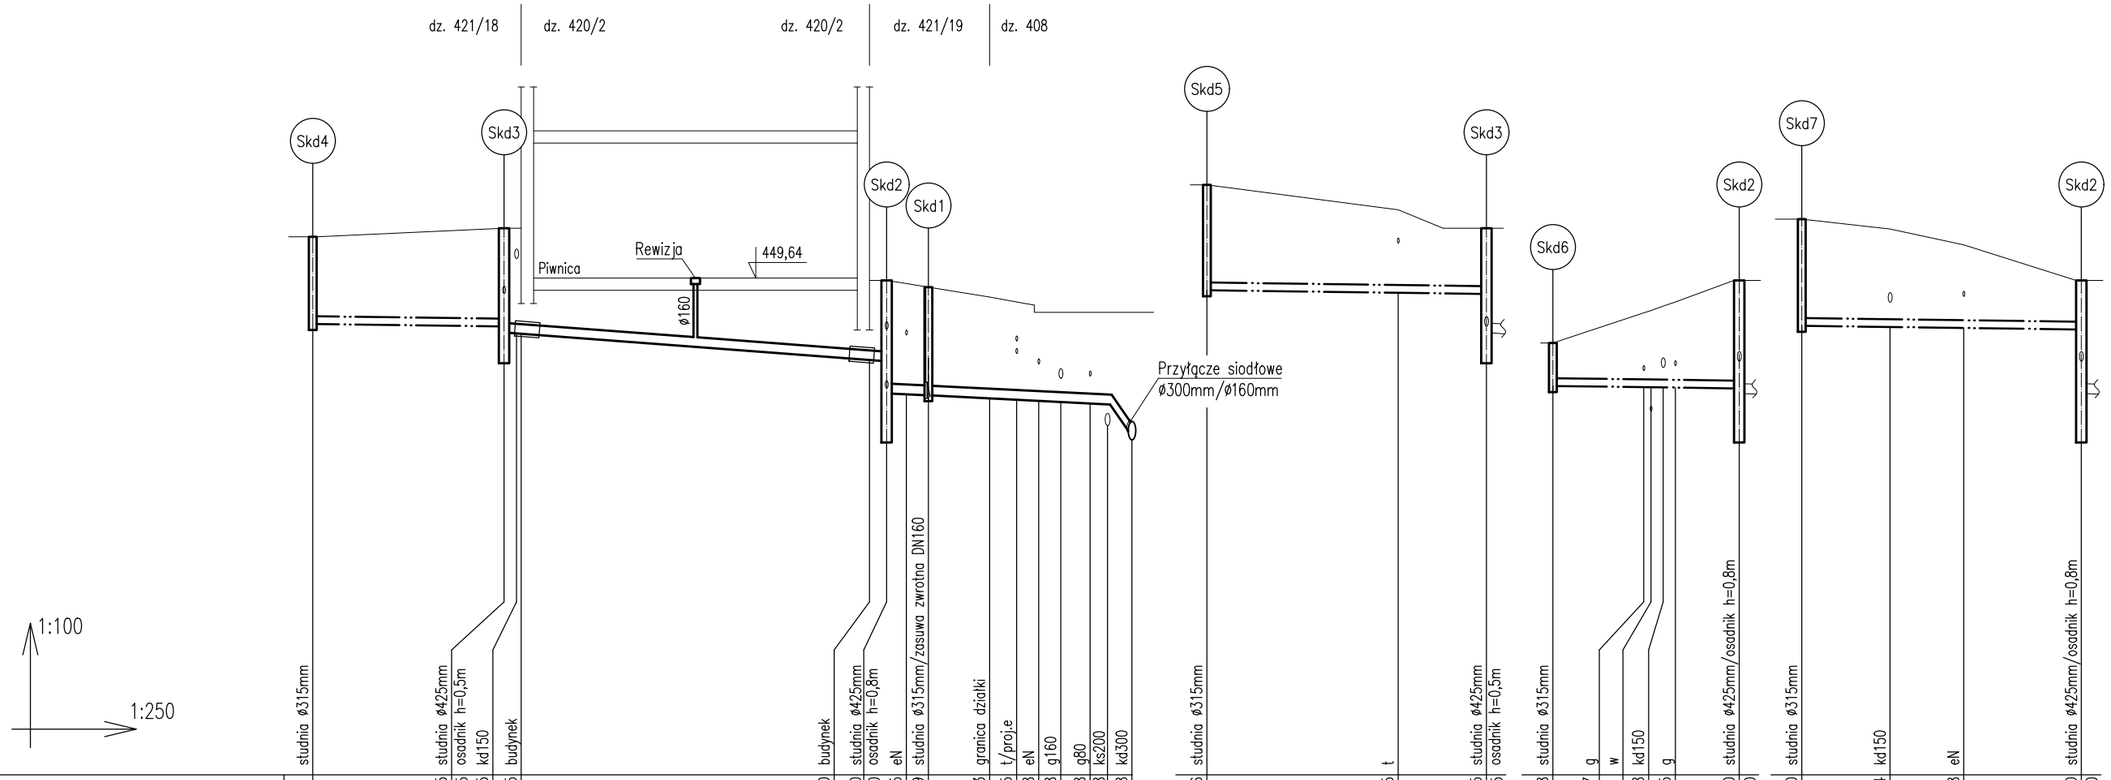
dz. 421/18
dz. 420/2
dz. 420/2
dz. 421/19
dz. 408
Skd4
Skd3
Skd2
Skd1
Skd5
Skd3
Skd6
Skd2
Skd7
Skd2
Piwnica
Rewizja
449,64
ø160
Przyłącze siodłowe
ø300mm/ø160mm
1:100
1:250

| | | |