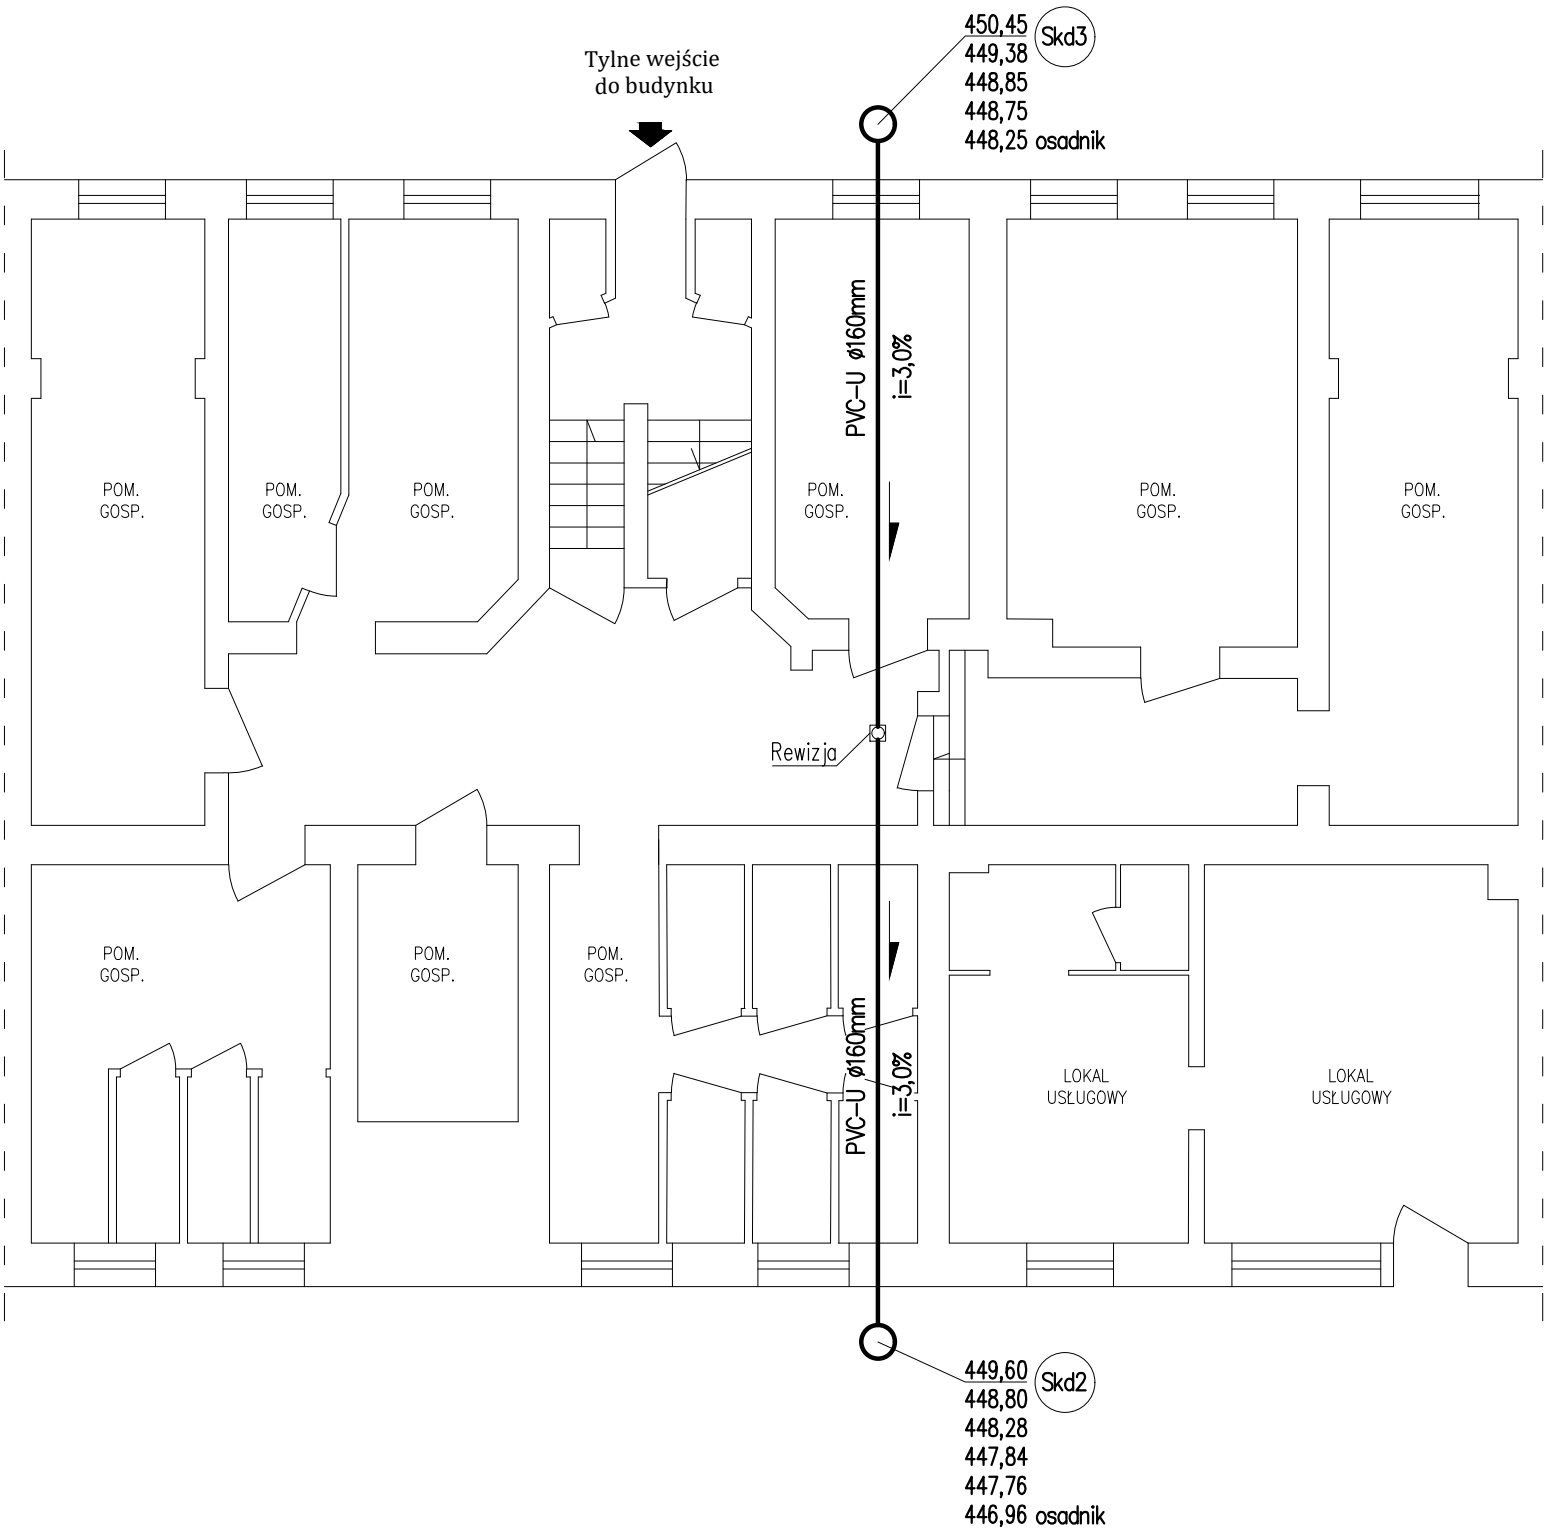

TROVIS BIURO PROJEKTOWE
MGR INŻ. TOMASZ NOWAK
UL. SAPERÓW 1/1
58-310 SZCZAWNO - ZDRÓJ
BIURO@TROVIS.PL

Opracował:	mgr inż. Ewa Agata Nowak	135/02/DUW	
Asystent:	mgr inż. Tomasz Nowak		
Temat:	Budowa przyłącza kanalizacji deszczowej, instalacji drenażu oraz izolacji pionowej dla budynku mieszkalnego wielorodzinnego przy ul. Fredry 4 w Wałbrzychu dz. 421/18, 420/2, 421/19, 408 obręb Nowe Miasto Nr 21		
Inwestor:	Wspólnota Mieszkaniowa ul. Fredry 4 ,58-301 Wałbrzych		
Tytuł rys.:	Rzut piwnicy – instalacja kanalizacji deszczowej		

Data: 01.10.2025

Stadium: PB

Skala: 1:100

Nr. rys.: 3