MAPA DO CELÓW PROJEKTOWYCH

Oznaczenie kancelaryjne zgłoszenia pracy geodezyjnej		BGK.6640.491.2025
Jednostka ewidencyjna	identyfikator	026501_1
	nazwa	Wałbrzych
Obręb ewidencyjny	identyfikator	0021
	nazwa	Nowe Miasto
Ulica		Fredry 4
Skala mapy		1:500
Nazwa układu współrzędnych	prostokątnych płaskich	2000
	układ wysokości	PL-EVRF2007-NH
Oznaczenie granic obszaru, który był przedmiotem aktualizacji		- - - - -
Informacje o służebnościach gruntowych mających wpływ na zagospodarowanie gruntów, zlokalizowanych w granicach projektowanej inwestycji		brak
Data opracowania mapy		30.11.2025r

Wykonawca

USŁUGI GEODEZYJNO-KARTOGRAFICZNE
inż. Anna Borucka
58-350 Mieroszów Unisław Śląski 156
tel. 605 591 557 aborucka@o2.pl
NIP 886-197-41-04 Regon 890197594

Opracował geodeta

inż. Anna Borucka
GEODETA UPRAWNIONY
58-350 Mieroszów Unisław Śląski 156
tel. 605 591 557 aborucka@o2.pl
Świad. nr 12392 z dnia 21.11.1992r
wydane przez Ministra Gospodarki
Przestrzennej i Budownictwa

Poświadczam, że niniejszy dokument został opracowany w wyniku prac geodezyjnych i kartograficznych, których rezultaty zawiera operat techniczny pozytywnie zweryfikowany przez Miejskie Biuro Geodezji i Kartografii w Wałbrzychu. Jednocześnie informuję, że jestem świadoma odpowiedzialności karnej za złożenie fałszywego oświadczenia.

Nr oraz data sporządzenia dokumentu zawierającego wynik pozytywnej weryfikacji	Protokół weryfikacji Nr BGK.6640.491.2025_8870 z dnia 01.12.2025r
Wykonawca - kierownik prac	Anna Borucka Nr uprawnień 12392

inż. Anna Borucka
GEODETA UPRAWNIONY
58-350 Mieroszów Unisław Śląski 156
tel. 605 591 557 aborucka@o2.pl
Świad. nr 12392 z dnia 21.11.1992r
wydane przez Ministra Gospodarki
Przestrzennej i Budownictwa
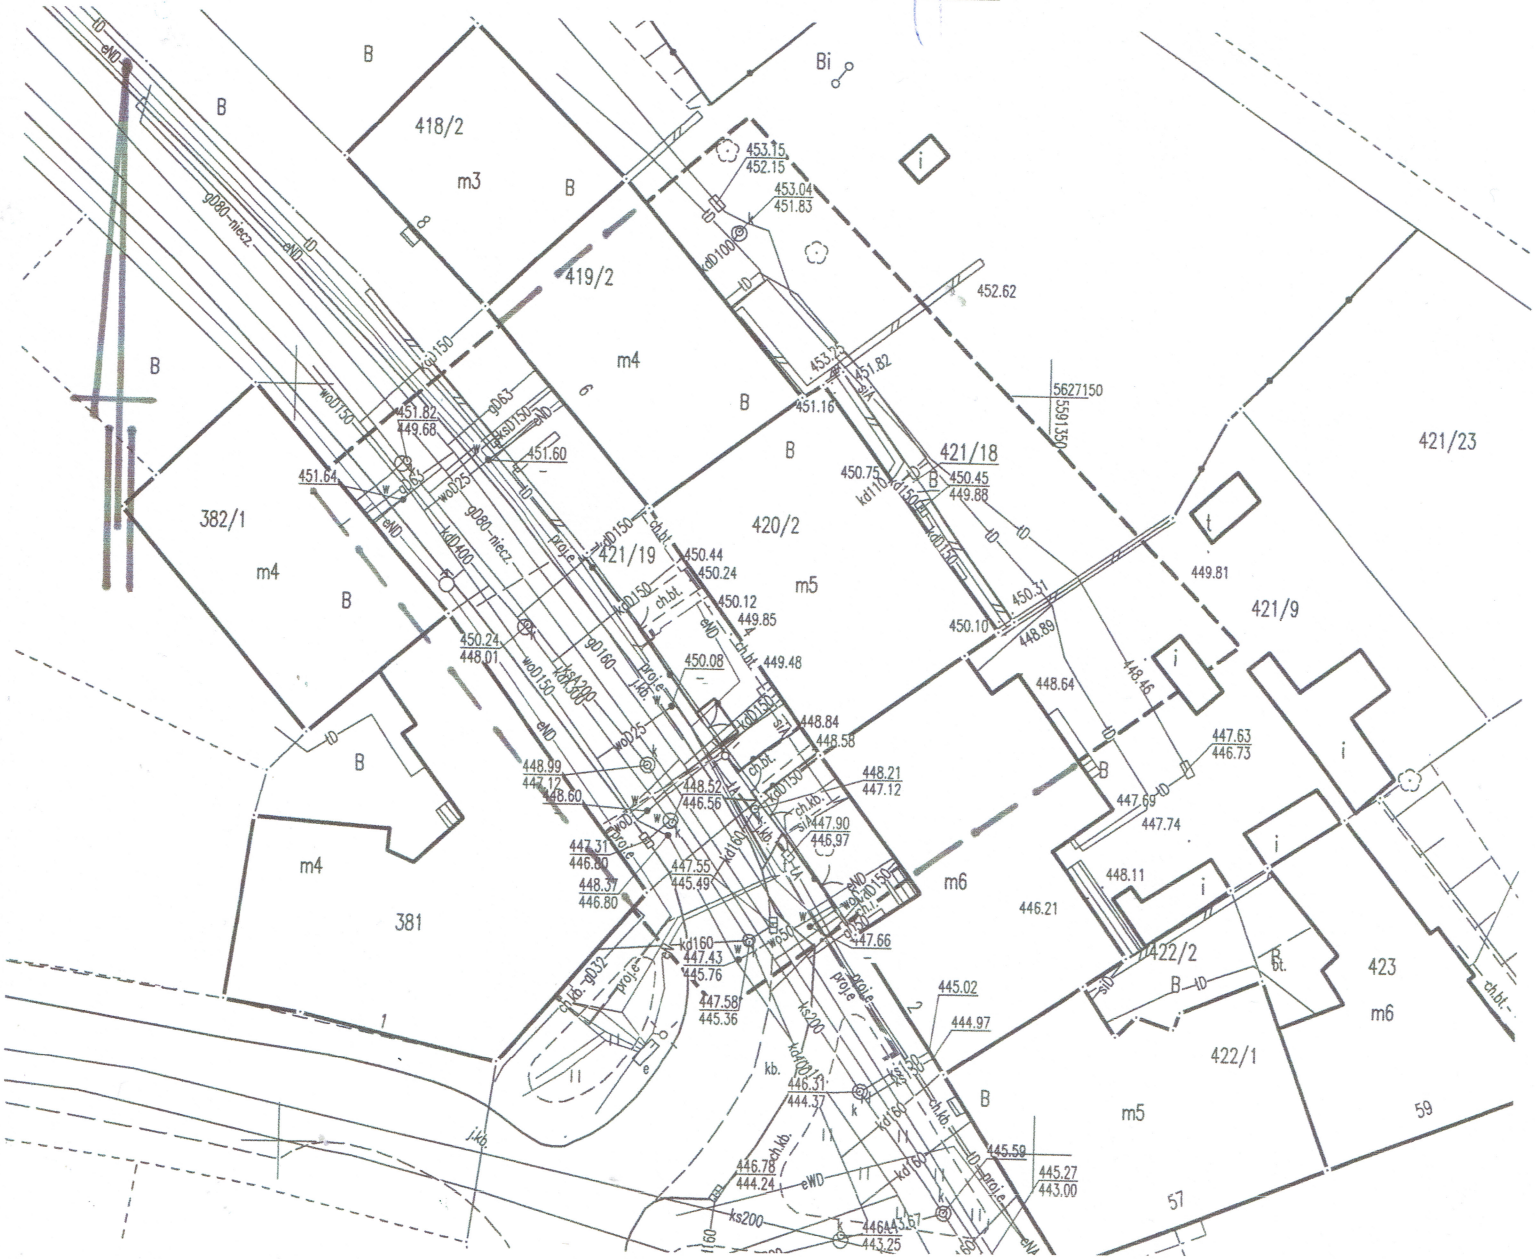
03. GRU. 2025